


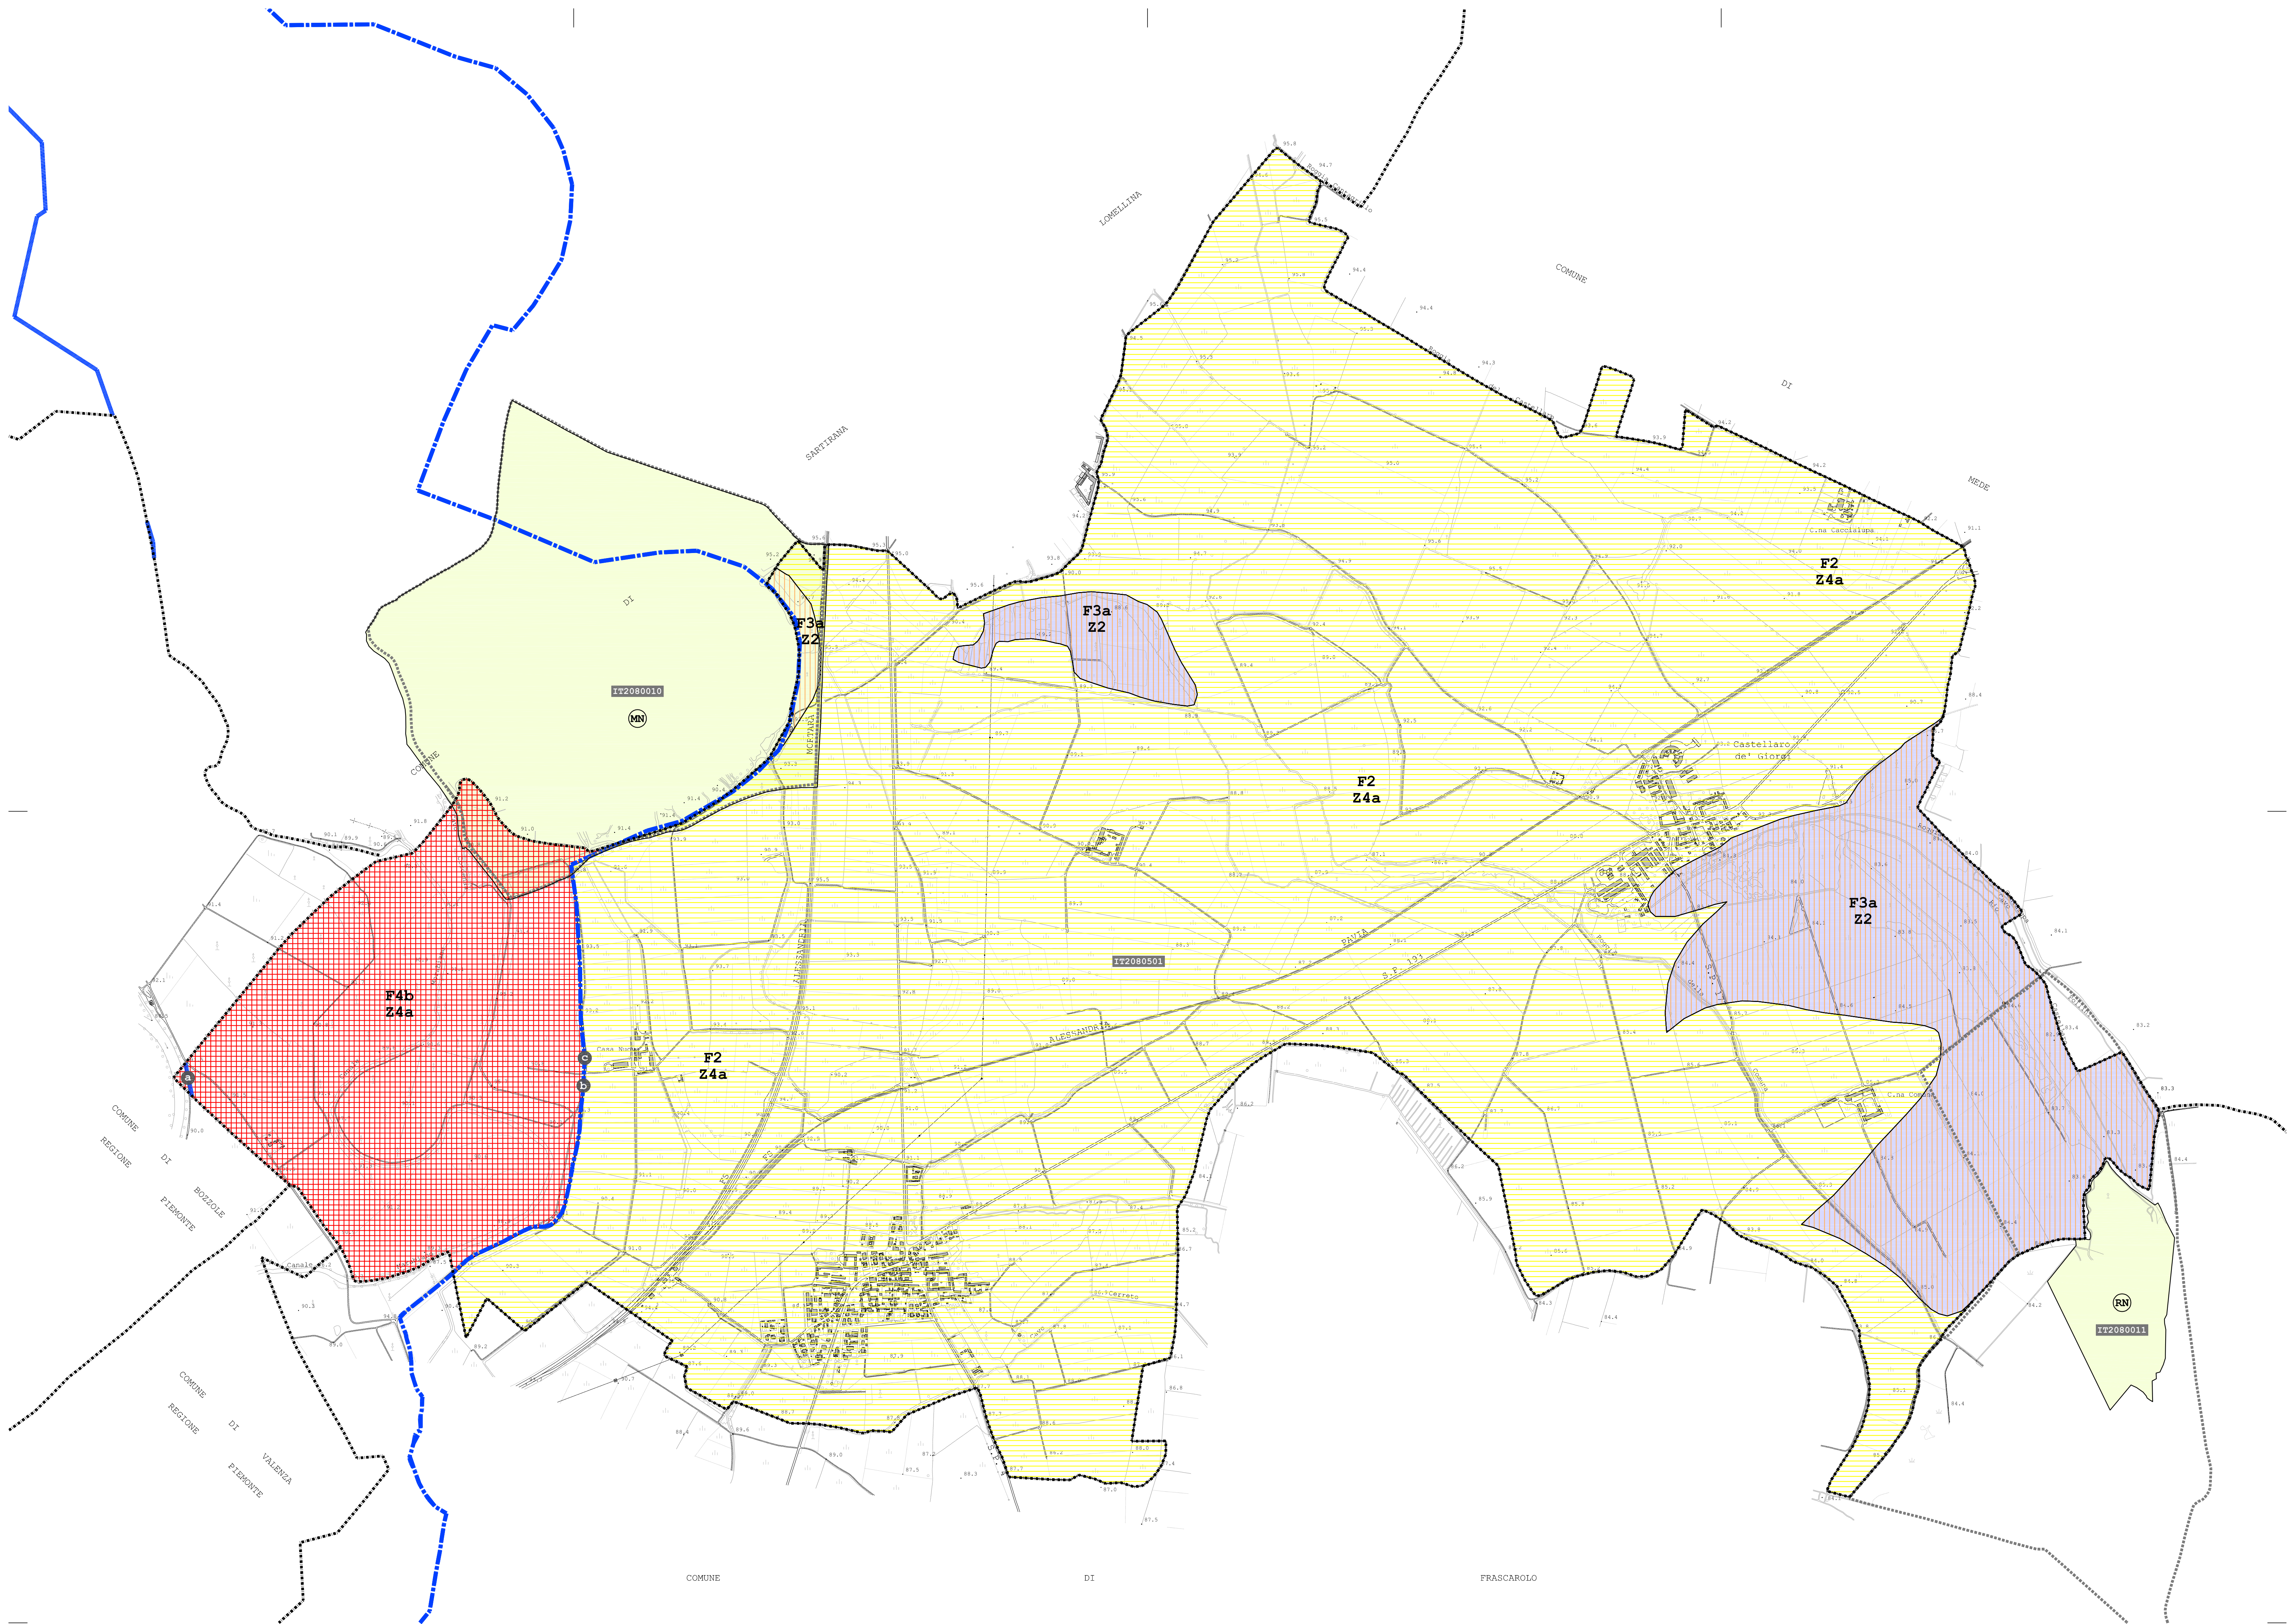

LEGENDA

1. PERIMETRO DI BASE

CONFINE AMMINISTRATIVO
LIMITI DEL TERRITORIO COMUNALE
(FONTE: AEROFOTOGRAFOMETRICO COMUNALE 2010)

1.1. ALTRI PERIMETRI DI RIFERIMENTO - AREE PROTETTE

(MN) MONUMENTO NATURALE 'GARZAIA DI SARTIRANA'
INDIVIDUATO CON DGR N.VI/17286 DEL 1 AGOSTO 1996
(FONTE: SHAPE FILE GEOPORTALE REGIONE LOMBARDIA)

(RN) RISERVA NATURALE 'ABBZIA ACQUALUNGA'
INDIVIDUATO CON DGR N.IV/249 DEL 29 APRILE 1986
(FONTE: SHAPE FILE GEOPORTALE REGIONE LOMBARDIA)

I22080010 SITO DI IMPORTANZA COMUNITARIA (SIC)
GARZAIA DI SARTIRANA - CODICE I22080010
(FONTE: SHAPE FILE GEOPORTALE REGIONE LOMBARDIA)

I22080011 SITO DI IMPORTANZA COMUNITARIA (SIC)
ABBZIA ACQUALUNGA - CODICE I22080011
(FONTE: SHAPE FILE GEOPORTALE REGIONE LOMBARDIA)

I22080501 ZONA A PROTEZIONE SPECIALE (ZPS)
RISERVA DELLA LOMELLINA - CODICE I22080501
(FONTE: SHAPE FILE GEOPORTALE REGIONE LOMBARDIA)
NOTA: L'INTERO TERRITORIO COMUNALE APPARTIENE ALLA ZPS

2. CLASSI DI FATTIBILITA'

F2 CLASSE 2 (FATTIBILITA' CON MODERATE LIMITAZIONI)
(SHAPEFILE: FATTIBILITA_POLY.SHP)
ARTICOLO 9, COMMA 6, DELLE NORME D'INDIRIZZO

F3a CLASSE 3 (FATTIBILITA' CON CONSISTENTI LIMITAZIONI)
(SHAPEFILE: FATTIBILITA_POLY.SHP)
ARTICOLO 9, COMMA 6, DELLE NORME D'INDIRIZZO

F4b CLASSE 4 (FATTIBILITA' CON GRAVI LIMITAZIONI)
(SHAPEFILE: FATTIBILITA_POLY.SHP)
ARTICOLO 9, COMMA 6, DELLE NORME D'INDIRIZZO

3. FASCE FLUVIALI PAI AI SENSI DELLA LEGGE N.183/1989

APPROVATE CON DCM DEL 6-8-2001 E S.M.I.

a LIMITE TRA LA FASCIA A E LA FASCIA B DEL PAI
(SHAPEFILE: FASCIA_A.SHP)
ARTICOLO 7, COMMA 3, DELLE NORME D'INDIRIZZO

b LIMITE TRA LA FASCIA B E LA FASCIA C DEL PAI
(SHAPEFILE: FASCIA_B.SHP)
ARTICOLO 7, COMMA 3, DELLE NORME D'INDIRIZZO

c LIMITE TRA LA FASCIA B E LA FASCIA C DEL PAI
(SHAPEFILE: FASCIA_C.SHP)
ARTICOLO 7, COMMA 3, DELLE NORME D'INDIRIZZO

4. PERICOLOSITA' SISMICA LOCALE

Z2 ZONA Z2 (CON TERRENI DI FONDAZIONE PARTICOLARMENTE SCADENTI)
(SHAPEFILE: SIS_PG.SHP)
ARTICOLO 9, COMMA 6, DELLE NORME D'INDIRIZZO

Z4a ZONA Z4a (DI FONDOVALLE E DI PIANURA)
(SHAPEFILE: SIS_PG.SHP)
ARTICOLO 9, COMMA 6, DELLE NORME D'INDIRIZZO

LEGENDA

1. PERIMETRO DI BASE


COMUNE CONFINE AMMINISTRATIVO COMUNALE
SU BASE AEROFOTOGRAFOMETRICA COMUNALE 2010
(SHAPEFILE: COMUNE.SHP)

1.1. ALTRI PERIMETRI DI RIFERIMENTO - AREE PROTETTE

I22080010 SITO DI IMPORTANZA COMUNITARIA (SIC)
ABBZIA ACQUALUNGA - CODICE I22080011
(SHAPEFILE: SITI_IMPORTANZA_COMUNITARIA_POLY.SHP)

I22080501 ZONA A PROTEZIONE SPECIALE (ZPS)
RISERVA DELLA LOMELLINA - CODICE I22080501
(SHAPEFILE: ZONE_DI_PROTEZIONE_SPECIALE_POLY.SHP)

1000m 500 250 100 0

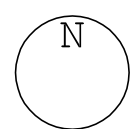

PROGETTISTI

GRUPPO ARGO

ARCHITETTURA URBANISTICA DESIGN
STUDIO ARCHITETTI ASSOCIATI
ARCH. MARCO CEFALARI
ARCH. ROBERTO PELLINI
ARCH. DIANA LUCIA PERRICCIOTTI

VICEDILEA 11 - 27030 VIGEVANO (PV)
TEL. 0384 84132 - FAX. 0384 84531
P.IVA - C.F. - 9100280189
E-MAIL: INFO@GRUPPOARGO.IT

COMITENTE

COMUNE DI TORRE BERETTI
VIA FRASCAROLO 4 - 27030 TORRE B. (PV)
TEL. 0384 84132 - FAX. 0384 84531
P.IVA - C.F. - 9100280189
E-MAIL: INFO@GRUPPOARGO.IT

PROGETTO

REGIONE LOMBARDIA - PROVINCIA DI PAVIA
COMUNE DI TORRE
BERETTI E CASTELLARO

PGT

PIANO DI GOVERNO
DEL TERRITORIO

ELABORATO AI SENSI DELLA
LEGGE REGIONALE N.12 DEL 2005 E S.M.I.

ITER

AVVIO DEL PROCEDIMENTO 18/04/2009
PRIMA CONFERENZA DI VAS 25/07/2011
SECONDA CONFERENZA DI VAS 30/07/2012
DELIBERA DI ADOZIONE N.23 DEL 10/11/2012
PUBBLICAZIONE NEL BURL

RIFERIMENTO



ELABORATO

PIANO DI GOVERNO DEL TERRITORIO
DOCUMENTO DI PIANO

DP08a

STUDIO GEOLOGICO IDROGEOLOGICO
E SISMICO - CARTA DELLA FATTIBILITA'
DEL TERRITORIO COMUNALE

SCALA 1:10000

DATA GIUGNO 2013